





Bebauungsplan "Industriegebiet II - 3. Änderung"


in Zimmern o.R.
Landkreis Rottweil


ABGRENZUNGSPLAN

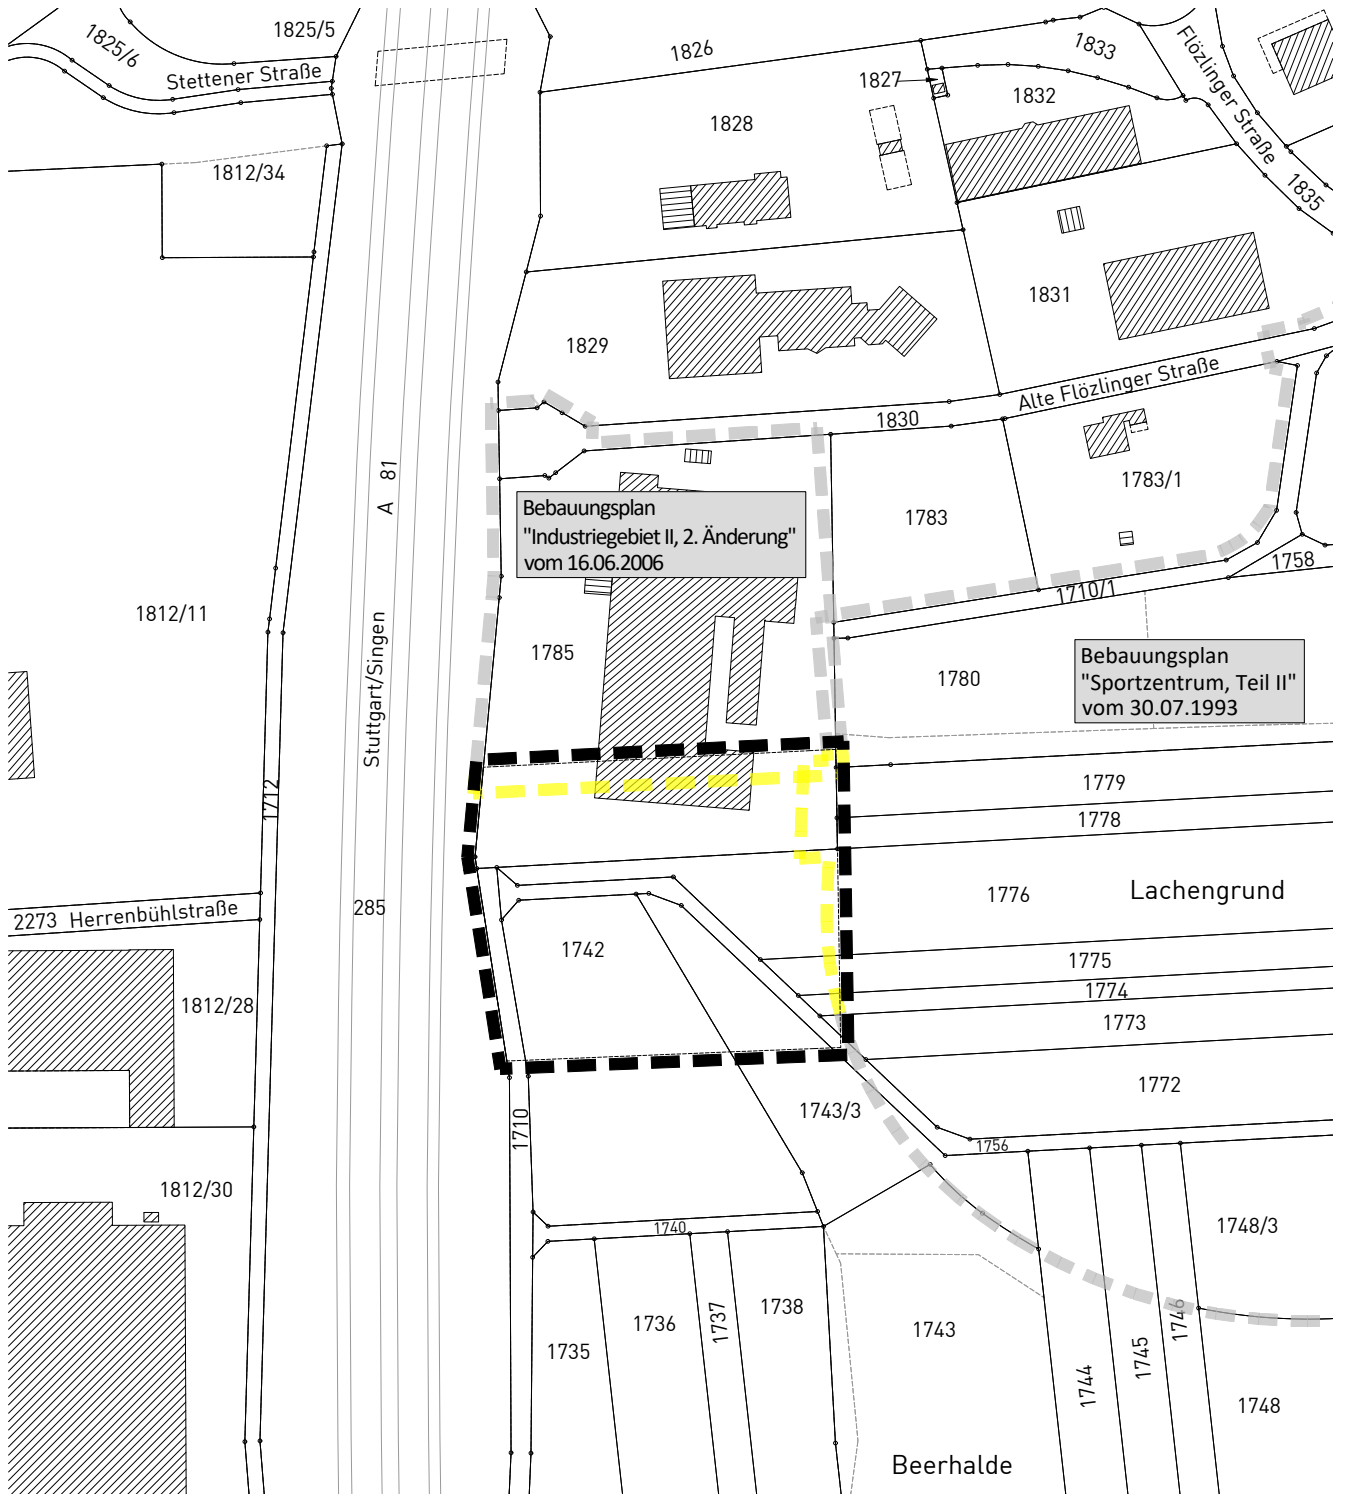

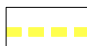-  Grenze des räumlichen Geltungsbereichs des Bebauungsplanes (§ 9 Abs. 7 BauGB)
-  Grenze des räumlichen Geltungsbereichs angrenzender Bebauungspläne
-  überplanter Geltungsbereich angrenzender Bebauungspläne

Maßstab: 1 : 2.000		Projektnummer: 13723 Plannummer: 13723/abgr_1.2	
Gez./Geä.	Datum	Anderungsvermerk	Grundlage: ALKIS_2024-UTM_92
le/SA	23.04.24	Abgrenzungsplan	
SP/SA	03.07.24	Vorentwurf	





info@gf-kom.de
www.gf-kommunal.de
 Tel +49 7485-9769-0

