


# Klarstellungs- und Einbeziehungssatzung "Wildensteiner Straße"

in Zimmern o.R. - Horgen  
Landkreis Rottweil

## ABGRENZUNGSPLAN

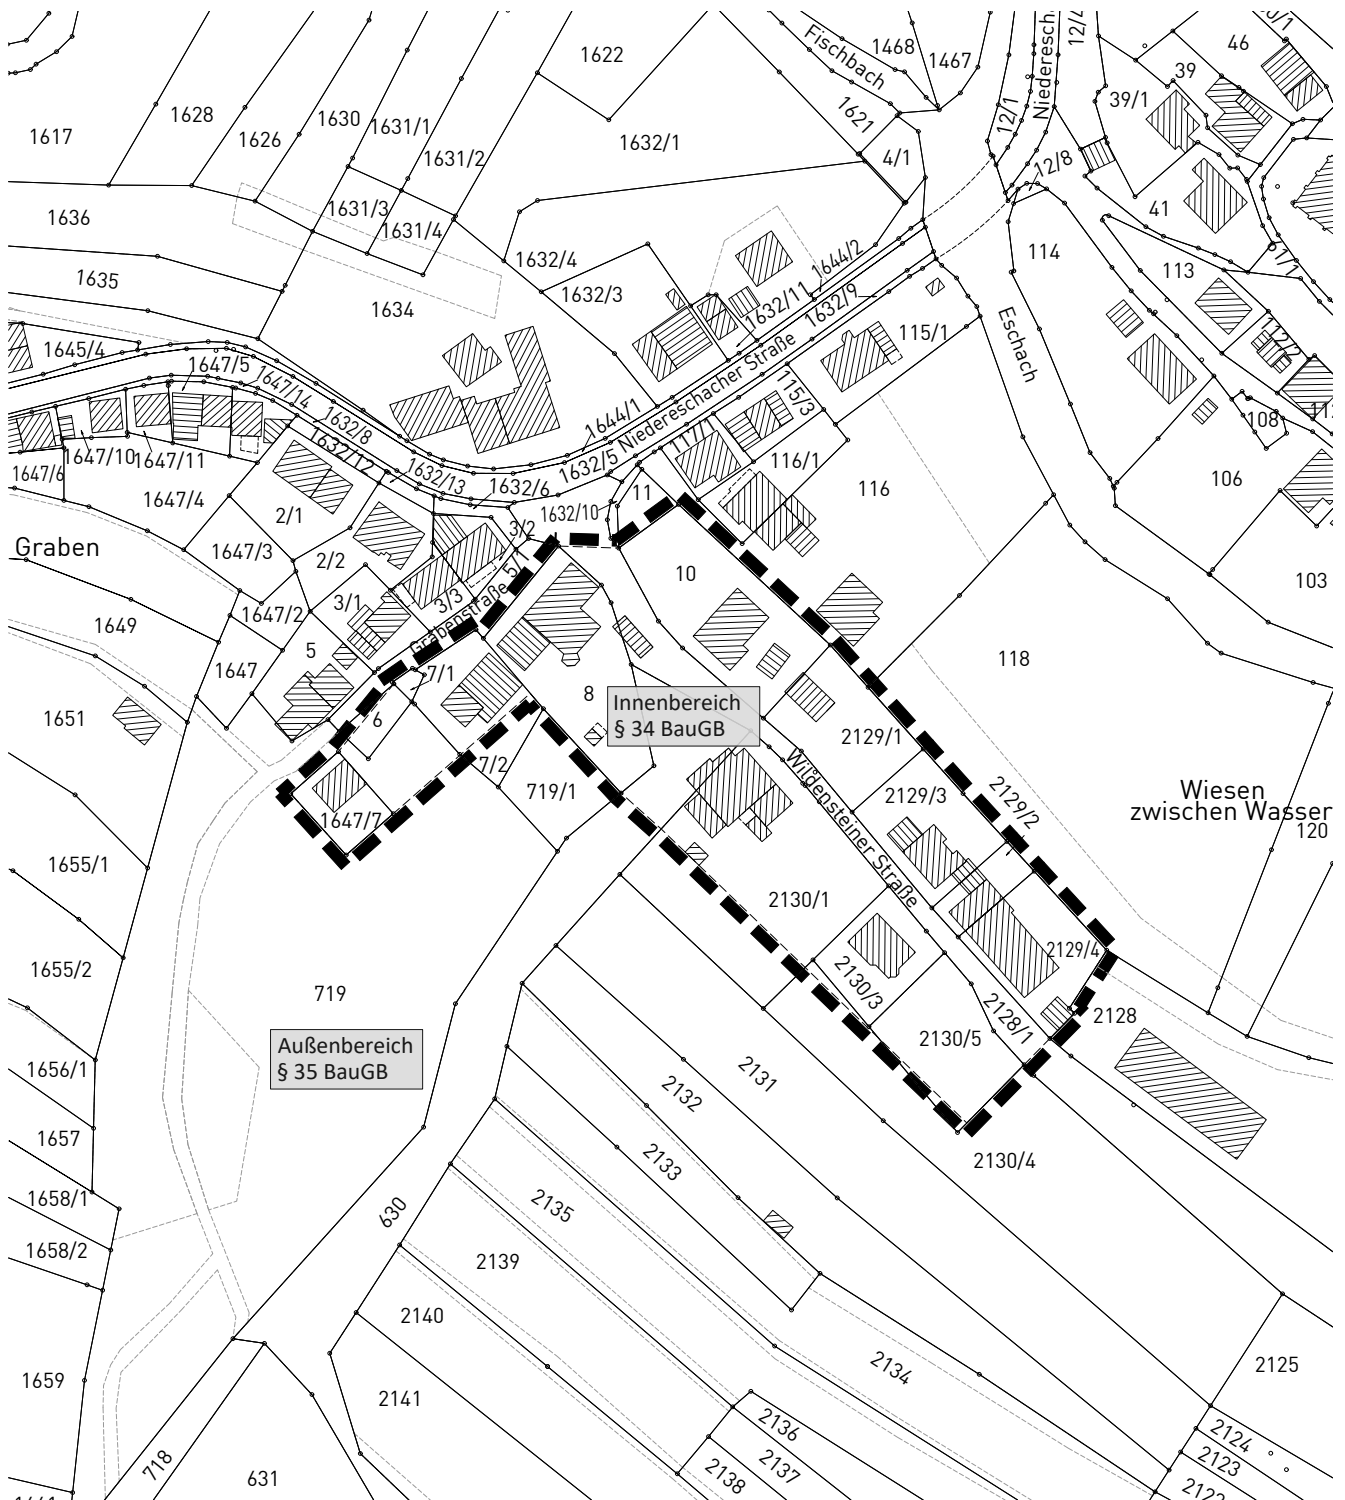

Innenbereich  
§ 34 BauGB

Außenbereich  
§ 35 BauGB



Grenze des räumlichen Geltungsbereichs  
des Bebauungsplanes (§ 9 Abs. 7 BauGB)

Maßstab: 1 : 2.000		Projektnummer: 13740 Plannummer: 13740/abgr_1.1	
Gez./Geä. SP/SA	Datum 28.11.24	Anderungsvermerk Abgrenzungsplan	Grundlage: ALKIS_2022-UTM_92



**GFRÖRER**  
INGENIEURE



info@gf-kom.de  
www.gf-kommunal.de  
Tel +49 7485-9769-0

